

ΕΦΗΜΕΡΙΣ ΤΗΣ ΚΥΒΕΡΝΗΣΕΩΣ
ΤΗΣ ΕΛΛΗΝΙΚΗΣ ΔΗΜΟΚΡΑΤΙΑΣ

ΕΝ ΑΘΗΝΑΙΣ ΤΗ 18 ΝΟΕΜΒΡΙΟΥ 1980 | ΤΕΥΧΟΣ ΤΕΤΑΡΤΟΝ | ΑΡΙΘΜΟΣ ΦΥΛΛΟΥ 652

ΠΕΡΙΕΧΟΜΕΝΑ

ΑΠΑΛΛΟΤΡΙΩΣΕΙΣ

ΑΠΟΦΑΣΕΙΣ

ΑΠΑΛΛΟΤΡΙΩΣΕΙΣ

ΑΠΟΦΑΣΕΙΣ

Ἀριθ. 2461 (1)

Περὶ κηρύξεως ὡς ἀναδασωτέας ἐκτάσεως 100 στρεμμάτων, στὴ θέση «Ταράτσες» περιφερείας Κοινότητας Καλαβρούζας τοῦ Νομοῦ Αἰτωλίας καὶ Ἀκαρνανίας.

Ο ΝΟΜΑΡΧΗΣ ΑΙΤΩΛΙΑΣ ΚΑΙ ΑΚΑΡΝΑΝΙΑΣ

Ἔχοντας ὑπόψη:

1. Τὶς περὶ διοικητικῆς ἀποκεντρώσεως διατάξεις.
2. Τὶς διατάξεις τοῦ Ν. 998/79 «περὶ προστασίας τῶν δασῶν καὶ τῶν δασικῶν ἐν γένει ἐκτάσεων τῆς Χώρας» καὶ συγκεκριμένα:

α) τοῦ ἄρθρου 41 παράγρ. 1
β) τοῦ ἄρθρου 38 παράγρ. 1

3. Τὴ μὲ ἀριθμὸ 160417/1180/8.7.80 διαταγὴ τοῦ Ὑπουργείου Γεωργίας, «περὶ παροχῆς ὁδηγιῶν κηρύξεως ἀναδασωτέων ἐκτάσεων».

4. Τὴ μὲ ἀριθμὸ 2814/11.9.80 ἀναφορὰ — πρόταση τοῦ Δασαρχείου Ναυπάκτου, περὶ κηρύξεως ἀναδασωτέας, τῆς αναφερομένης στὸ θέμα ἐκτάσεως, ποὺ καταστράφηκε ὁλοσχερῶς συνεπεία πυρκαϊᾶς κατὰ τὴν 28.8.80 καὶ ἡ ὁποία ὀφείλεται σὲ ἠθελημένη ἐνέργεια ἀνθρώπου, γιὰ τὴ δημιουργία βοσκοτόπου, ἀποφασίζουμε:

Κηρύσσουμε ὡς ἀναδασωτέα, μὲ σκοπὸ τὴν προστασία γιὰ τὴν ἐπαναδημιουργία τῆς δασικῆς βλαστήσεως ποὺ καταστράφηκε καὶ τὴ διατήρηση τοῦ χαρακτήρα τοῦ δάσους, ὥστε ν' ἀποκλεισθεῖ ἡ διάθεση αὐτοῦ γιὰ ἄλλο προορισμό, τὴν ανωτέρω δημόσια δασικὴ ἔκταση τῶν ἑκατὸ (100) στρεμμάτων, ποὺ καλυπτόταν ἀπὸ δάσος ἀειφύλλων πλατυφύλλων καὶ ἐκμεταλλευόταν ὡς βοσκότοπος.

Ἡ ἔκταση αὐτὴ βρίσκεται στὴ θέση «Ταράτσες» τῆς Κοινότητας Καλαβρούζας-Ναυπακτίας τοῦ Νομοῦ Αἰτωλ/νίας καὶ προσδιορίζεται ἀπὸ τὰ στοιχεῖα ΑΒΓΔΕΖΗΘΙΚΛΜΝ ὅπως φαίνονται στὸ συνημμένο τοπογραφικὸ διάγραμμα μὲ κλίμακα 1:3.000, τὸ ὁποῖο μαζί, μὲ τὸ ἀπόσπασμα χάρτου τῆς εὐρυτέρας περιοχῆς κλίμακας 1:20.000, ἀποτελεῖ ἀναπόσπαστο μέρος τῆς ἀποφάσεως αὐτῆς καὶ ἔχει ὅρια:

Ἀνατολικά: Δημόσια δασικὴ ἔκταση.
Δυτικά: Ὁμοίως.
Βόρεια: Ὁμοίως.
Νότια: Μονοπάτι καὶ πέραν δημόσια δασικὴ ἔκταση.

Ἡ ἀπόφαση αὐτὴ νὰ δημοσιευθεῖ στὴν Ἐφημερίδα τῆς Κυβερνήσεως.

Ι. Π. Μεσολογγίου 17 Ὀκτωβρίου 1980


Ὁ Νομάρχης
ΚΩΝ/ΝΟΣ ΘΑΝΟΠΟΥΛΟΣ

ΑΠΟΣΠΑΣΜΑ ΧΑΡΤΟΥ


Περιοχής κοινότητος Καλαβρούζας Ναυπακτίας

Ανήκει στην .... απόφαση του Νομάρχου Αιτωλ/νίας

ΚΛΙΜΑΞ 1:20.000

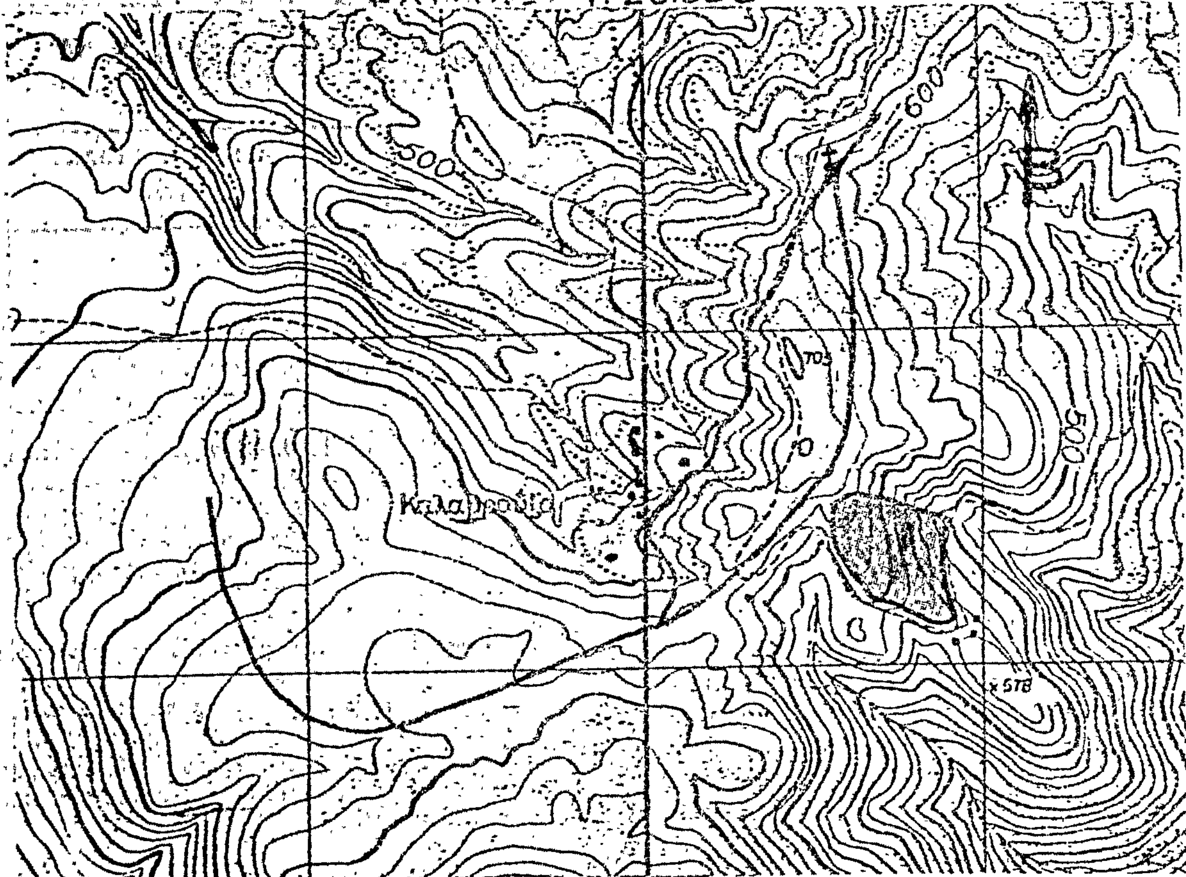

ΥΠΟΜΝΗΜΑ

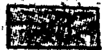 καείσα έκταση

Ναύπακτος 11-9-1980
Ο Δασάρχης Ναυπάκτου



Χρήστος Φασούλιος
Δασολόγος με 4ο βαθμό

Μεσολόγγι 17-10-1980
Ο Δ/ντής Δασών Αιτωλ/νίας

Ηλίας Ντρές
Δασολόγος με 3ο βαθμό

Μεσολόγγι 17-10-1980
Ο Νομάρχης Αιτωλ/νίας


Κων/νος Θανόπουλος

ΤΟΠΟΓΡΑΦΙΚΟ ΔΙΑΓΡΑΜΜΑ

Καείσης εκτάσεως εις περιοχήν κοινότητος
Καλαβρούζας Ναυπακτίας

Ανήκει στήν .... απόφαση του Νομάρχου Αιτωλ/νίας.

ΚΛΙΜΑΞ 1:3.000

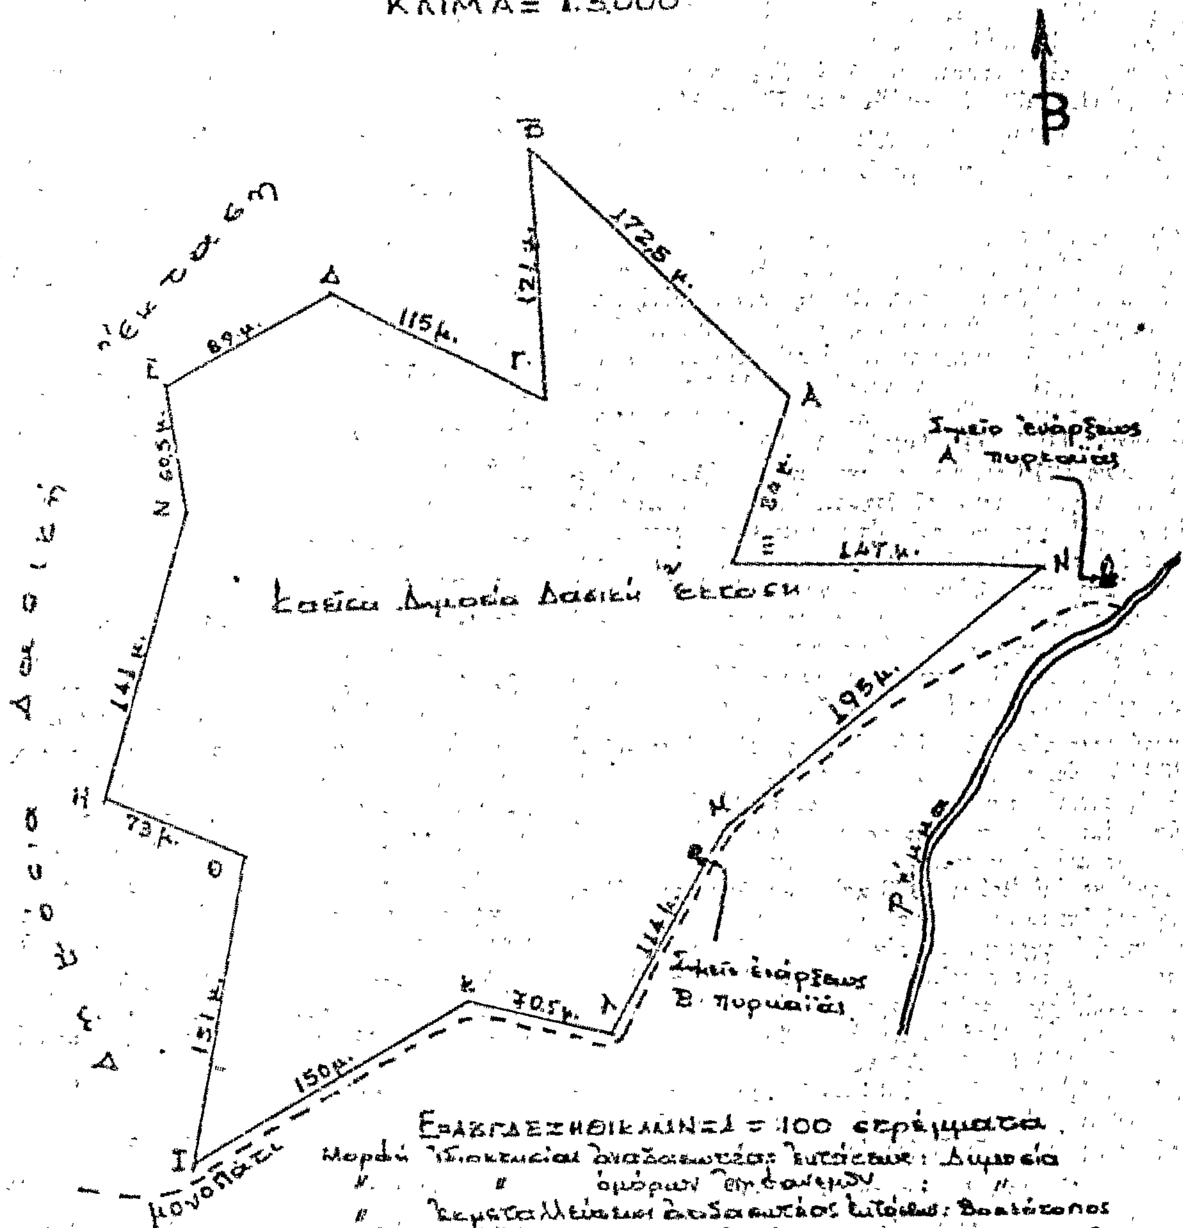

Ναύπακτος 11-9-1980
Ο Δασάρχης Ναυπάκτου
Χρήστος Φασούλης
Δασολόγος με 4ο βαθμό

Μεσολόγγι 17-10-1980
Ο Δ/ντής Δασών Αιτωλ/νίας
Ηλίας Ντρές
Δασολόγος με 3ο βαθμό

Μεσολόγγι 17-10-1980
Ο Νομάρχης Αιτωλ/νίας
Κων/νος Θαγόπουλος

Ἀριθ. 3223/Β—32 (2)

Περὶ ἐπικυρώσεως ἐκθέσεως ἐπιτροπῆς καθορισμοῦ τῶν ὁρίων αἰγιαλοῦ καὶ παραλίας στὴν περιοχὴ τῆς Κοινότητος Προαστείου Πατρῶν καὶ ἔμπροσθεν τῆς φερομένης ἰδιοκτησίας ΜΟΜΠΙΛ Ο·Ι·Λ ΕΛΛΑΣ.

Ο ΝΟΜΑΡΧΗΣ ΑΧΑ·Ι·ΑΣ

Ἔχοντας ὑπόψη:

1) Τὶς διατάξεις τοῦ Νόμου 3200/55 «περὶ Διοικητικῆς Ἀποκεντρώσεως», ὅπως αὐτὲς τροποποιήθηκαν καὶ συμπληρώθηκαν μεταγενέστερα.

2) Τὶς διατάξεις τοῦ ἄρθρου 6 τοῦ Α.Ν. 2344/40 «περὶ αἰγιαλοῦ καὶ παραλίας», ὅπως αὐτὲς τροποποιήθηκαν καὶ συμπληρώθηκαν μὲ τὶς διατάξεις τοῦ Α.Ν. 263/68 καὶ τοῦ ἄρθρου 74 τοῦ Π.Δ. 636/77 (ΦΕΚ 209/77, τ. Α').

3) Τὸ ἀριθ. 187.2/134/25.2.1980 ἔγγραφο τοῦ Γενικοῦ Ἐπιτελείου Ναυτικοῦ μὲ τὸ ὁποῖο ἐκφράζεται ἡ σύμφωνη γνώμη του.

4) Τὴν ἀπὸ 3.1.80 ἔκθεση τῆς ἐπιτροπῆς τοῦ ἄρθρου 5 τοῦ Α.Ν. 263/68, ὅπως τοῦτο ἀντικαταστάθηκε μὲ τὸ ἄρθρο 74 τοῦ Π.Δ. 636/77 καὶ τὸ συνοδεῦον τὴν ἔκθεση αὐτὴ τοπογραφικὸ διάγραμμα ὑπὸ κλίμακα 1:500 ἐμφαίνοντος τὴν ὁριογραμμὴ τοῦ αἰγιαλοῦ καὶ τῆς παραλίας στὴ θέση ἀπὸ ξενοδοχεῖο ΤΖΑΚΙ ἕως τὴν κοίτη τοῦ χειμάρρου ΧΑΡΑΔΡΟΥ τῆς Κοινότητας Προαστείου Πατρῶν καὶ ἔμπροσθεν τῆς φερομένης ἰδιοκτησίας ΜΟΜΠΙΛ Ο·Ι·Λ ΕΛΛΑΣ, τῶν συνταξάντων ἀπὸ Ἰούνιο 1978 τοπογράφου μηχανικοῦ Γ. Ἀσημακόπουλου καὶ Δ. Λεγάτου τεχνικοῦ βοηθοῦ, ὑπαλλήλων Διευθύνσεως Τεχνικῶν Ὑπηρεσιῶν τοῦ Ὑπουργείου Οἰκονομικῶν, τεθεωρημένο ἀπὸ τὸ Γεώργιο Κόκκα, Διευθυντὴ Τεχνικῶν Ὑπηρεσιῶν τοῦ Ὑπουργείου Οἰκονομικῶν, μὲ τὴν ὁποία ἔκθεση ἡ ἐπιτροπὴ καθορίζει ἐπὶ τοῦ διαγράμματος τούτου μὲ ἐρυθρὰ συνεχὴ πολυγωνικὴ γραμμὴ τὴν ὁριογραμμὴ τοῦ αἰγιαλοῦ καὶ μὲ κίτρινη δὲ τοιαύτη τὴν ὁριογραμμὴ τῆς παραλίας στὴν ἀνωτέρω ἀναφερόμενη τοποθεσία, ἀποφασίζουμε:

Ἐπικυρώνουμε τὴν ἀπὸ 3.1.80 ἔκθεση τοῦ ἄρθρου 5 τοῦ Α.Ν. 263/68, ὅπως τοῦτο ἀντικαταστάθηκε καὶ συμπληρώθηκε μὲ τὶς διατάξεις τοῦ ἄρθρου 74 τοῦ Π.Δ. 636/77 προβλεπομένης ἐπιτροπῆς καθορισμοῦ τῶν ὁρίων αἰγιαλοῦ καὶ παραλίας, ὡς καὶ τὸ συνοδεῦον αὐτὴ τοπογραφικὸ διάγραμμα ποὺ συντάχθηκε ἀπὸ Ἰούνιο 1978 καὶ θεωρήθηκε στὶς 13.7.1978, ἐπὶ τοῦ ὁποίου καθορίζονται μὲ ἐρυθρὰ συνεχὴ πολυγωνικὴ γραμμὴ ἡ ὁριογραμμὴ τοῦ αἰγιαλοῦ καὶ μὲ κίτρινη τοιαύτη ἡ ὁριογραμμὴ τῆς παραλίας στὴ θέση ἀπὸ ξενοδοχεῖο ΤΖΑΚΙ ἕως τὴν κοίτη τοῦ χειμάρρου ΧΑΡΑΔΡΟΥ τῆς Κοινότητας Προαστείου Πατρῶν καὶ ἔμπροσθεν φερομένης ἰδιοκτησίας ΜΟΜΠΙΛ Ο·Ι·Λ ΕΛΛΑΣ.

Τόσο ἡ παροῦσα ὅσο καὶ ἡ ἀπὸ 3.1.80 ἔκθεση τῆς ἐπιτροπῆς καὶ τὸ συνοδεῦον αὐτὴ τοπογραφικὸ διάγραμμα, νὰ δημοσιευθοῦν στὴν Ἐφημερίδα τῆς Κυβερνήσεως.

Πάτραι, 17 Ὀκτωβρίου 1980

Ὁ Νομάρχης
ΝΙΚ. ΧΑΝΟΣ

ΕΚΘΕΣΙΣ

Ἐπιτροπῆς τοῦ ἄρθρου 74 τοῦ Π.Δ. 636/77, περὶ καθορισμοῦ ὁριογραμμῆς αἰγιαλοῦ καὶ παραλίας, ἰδιοκτησίας Ἑλληνικοῦ Δημοσίου (παραλιακὴ ἔκτασις) εἰς τὴν Κοινότητα Προαστείου Πατρῶν ἀπὸ τοῦ Ξενοδοχείου «ΤΖΑΚΙ» ἕως τὴν κοίτην τοῦ ποταμοῦ Χαράδρου Νομοῦ Ἀχαΐας.

Οἱ κάτωθι ὑπογεγραμμένοι:

1) Δημήτριος Χριστοδούλου, Ἐφοριακὸς Τμηματάρχης ἐπὶ 4ῳ βαθμῷ, ὡς ἀναπληρωτὴς τοῦ Β' Οἰκονομικοῦ Ἐφόρου Πατρῶν.

2) Θεόδωρος Δεληγιάννης, Νομομηχανικὸς Δημοσίων Ἔργων ἐπὶ 5ῳ βαθμῷ, ὡς ἀναπληρωτὴς τοῦ Διευθυντοῦ Τεχνικῶν Ὑπηρεσιῶν.

3) Νικόλαος Σπυρόπουλος, Ὑποπλοίαρχος Λ.Σ., ὡς ἀναπληρωτὴς τοῦ Λιμενάρχου Πατρῶν, ἀποτελοῦντες τὴν ἐπιτροπὴν τοῦ ἄρθρου 74 τοῦ Π.Δ. 636/77 μετέβημεν ἐπιτοπίως τὸ πρῶτον τὴν 23.5.79 εἰς τὴν παραλία τῆς Κοινότητος Προαστείου πρὸς αὐτοψίαν καὶ χάραξιν τῆς ὁριογραμμῆς τοῦ αἰγιαλοῦ καὶ τῆς παραλίας ἀπὸ τοῦ Ξενοδοχείου «ΤΖΑΚΙ» ἕως τὴν κοίτην τοῦ ποταμοῦ Χαράδρου (καὶ ἔμπροσθεν τῆς φερομένης ἰδιοκτησίας τῆς ΜΟΜΠΙΛ Ο·Ι·Λ ΕΛΛΑΣ Α.Ε.) κατόπιν τῆς ἀπὸ 5.10.79 αἰτήσεώς της καὶ λαβόντες ὑπ' ὄψιν:

α) Τὸ ἀντίγραφον τοῦ ἀπὸ Ἰουνίου 1978 τοπογραφικοῦ καὶ ὑψομετρικοῦ διαγράμματος συνταγέντος ὑπὸ τοῦ Τοπογράφου Μηχανικοῦ Γ. Ἀσημακόπουλου καὶ Δ. Λεγάτου τεχνικοῦ βοηθοῦ, ὑπαλλήλων Διευθύνσεως Τεχνικῶν Ὑπηρεσιῶν τοῦ Ὑπουργείου Οἰκονομικῶν, μὲ κλίμακα 1:500 καὶ θεωρηθέντος τοῦ ἀντιγράφου τὴν 13.7.78 ὑπὸ τοῦ Διευθυντοῦ Τεχνικῶν Ὑπηρεσιῶν τοῦ Ὑπουργείου Οἰκονομικῶν Γεωργίου Κόκκα, Νομομηχανικοῦ ἐπὶ 3ῳ.

β) Τὸ πλῆθος τῶν κορυφῶν τῆς ὁριογραμμῆς τοῦ αἰγιαλοῦ ἀρχομένων ἀπὸ τοῦ 1 ἕως καὶ τοῦ 10.

γ) Τὸ πλῆθος τῶν κορυφῶν τῆς ὁριογραμμῆς τῆς παραλίας ἀρχομένων ἀπὸ τοῦ 1' ἕως καὶ τοῦ 10', τρόπος ἐξασφαλίσεως ἁπασῶν τῶν κορυφῶν ὡς συνημμένον διάγραμμα.

δ) Τὰς διατάξεις τοῦ ἄρθρου 5 τοῦ Α.Ν. 263/68, ὡς τοῦτο ἀντικατεστάθη διὰ τοῦ ἄρθρου 74 τοῦ Π.Δ. 636/77 «περὶ τροποποιήσεως καὶ συμπληρώσεως τῶν διατάξεων τοῦ Α.Ν. 2344/40, περὶ αἰγιαλοῦ καὶ παραλίας, καθορίζομεν:


Τὴν ἐπὶ τοῦ συνημμένου διαγράμματος διὰ συνεχοῦς ἐρυθρᾶς γραμμῆς τὴν ὁριογραμμὴν τοῦ αἰγιαλοῦ καὶ διὰ συνεχοῦς κιτρίνης γραμμῆς τὴν ὁριογραμμὴν τῆς παραλίας.


Ἐξαιροῦνται δὲ τὰ εἰς τὴν λωρίδα τῆς παραλίας μόνιμα κτίσματα ἢ τμήματα κτισμάτων, συμφώνως τῷ ἄρθρῳ 5 παρ. 1 τοῦ Α.Ν. 2344/40 (Γνωμ. Ν.Σ.Κ. 630/64).


Ἐν Πάτραις τῇ 3 Ἰανουαρίου 1980

Ἡ Ἐπιτροπὴ

Ὁ Πρόεδρος	Τὰ Μέλη
Δημήτριος Χριστοδούλου	Ὑποπ/ρχος Λ.Σ. Ν. Σπυρόπουλος
	Θεόδωρος Δεληγιάννης

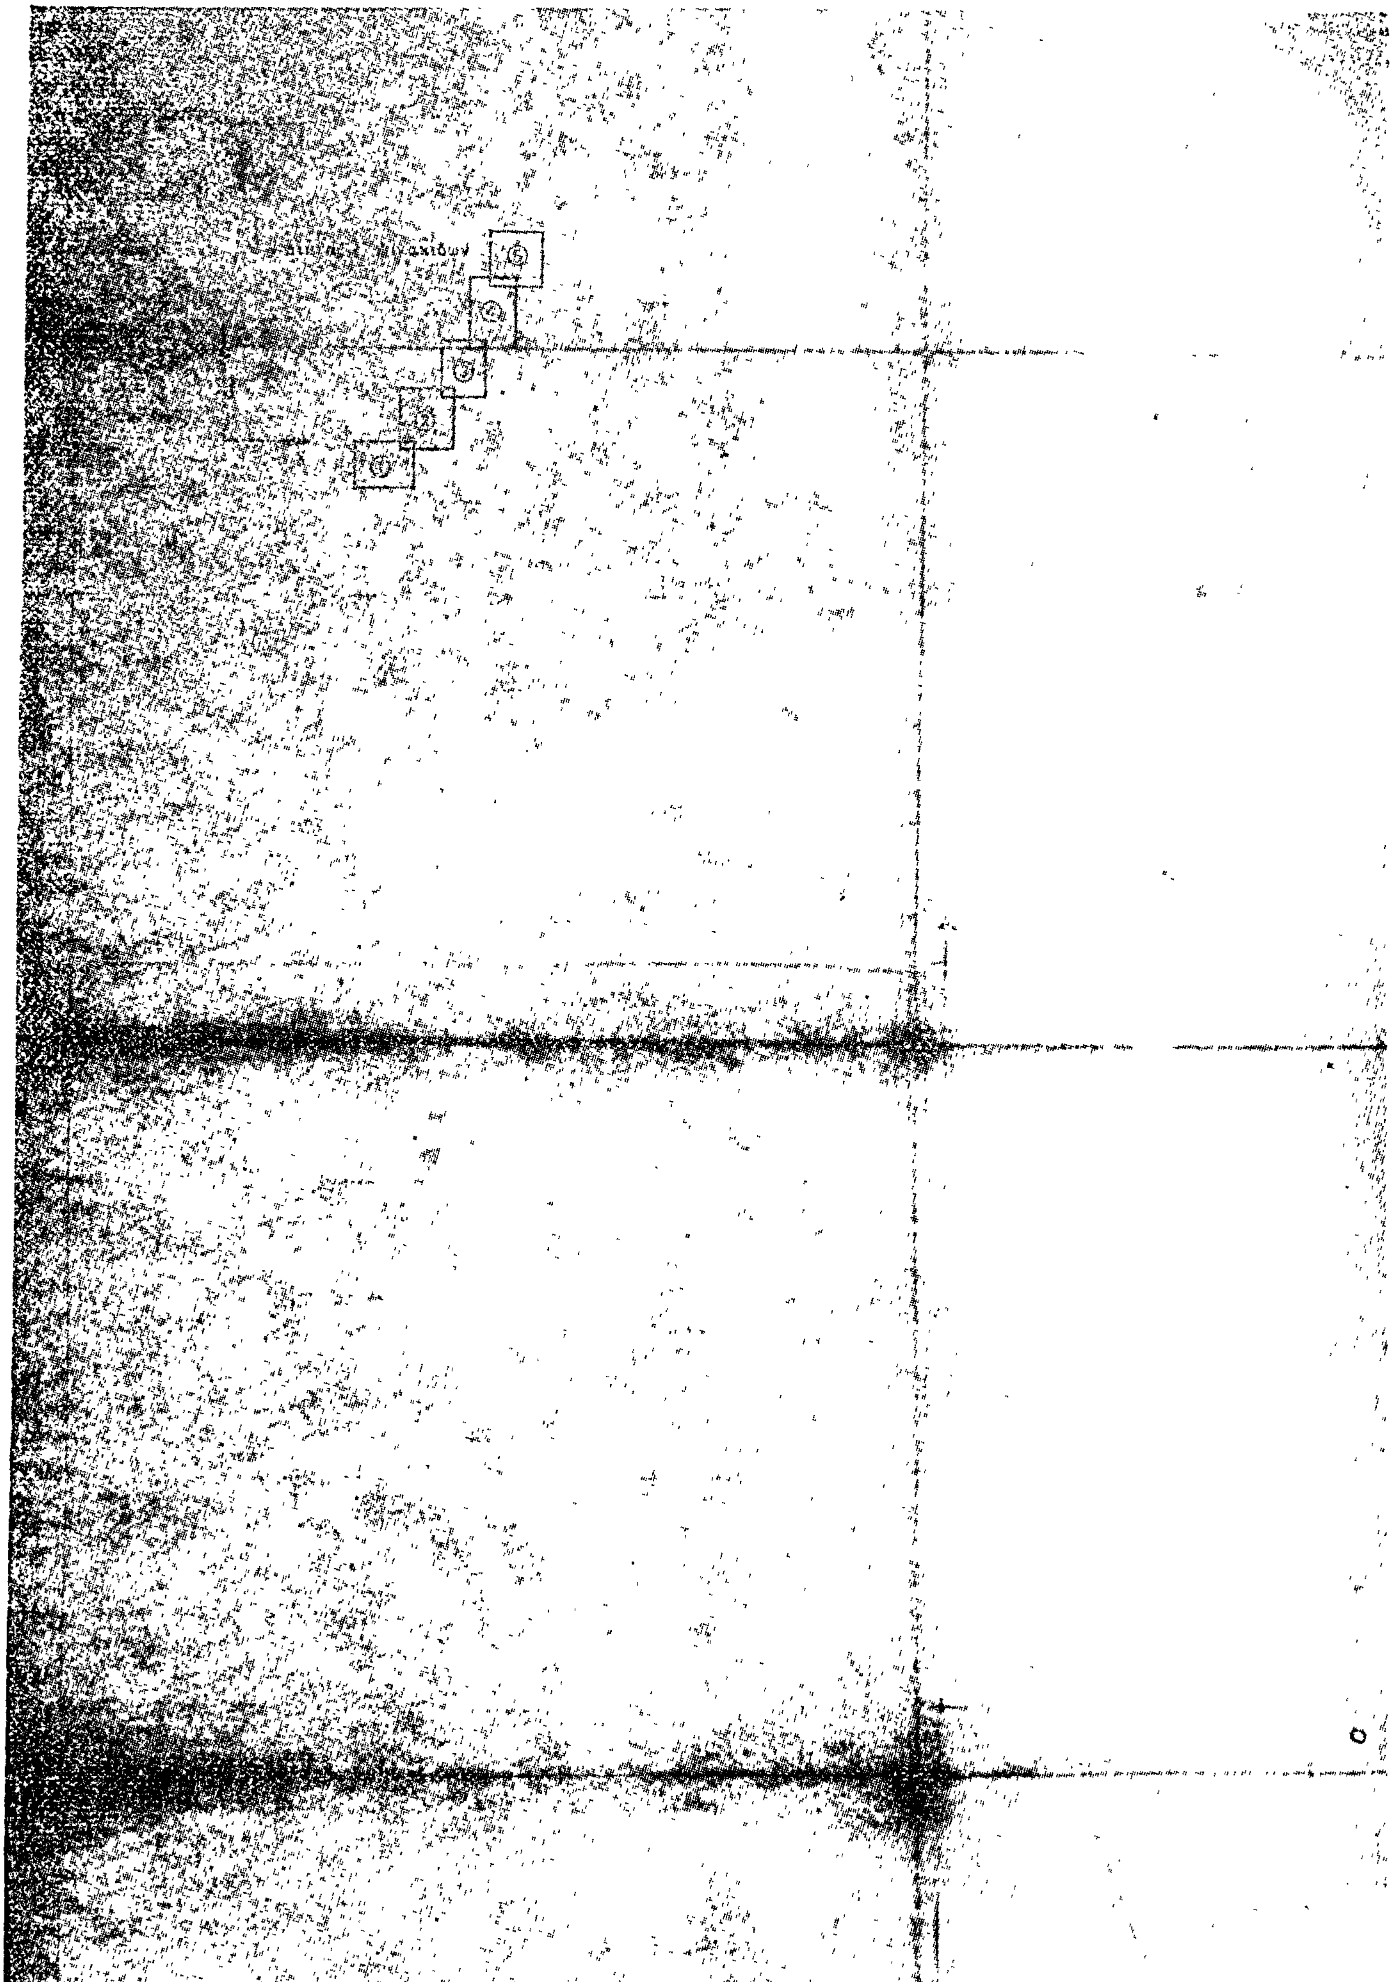

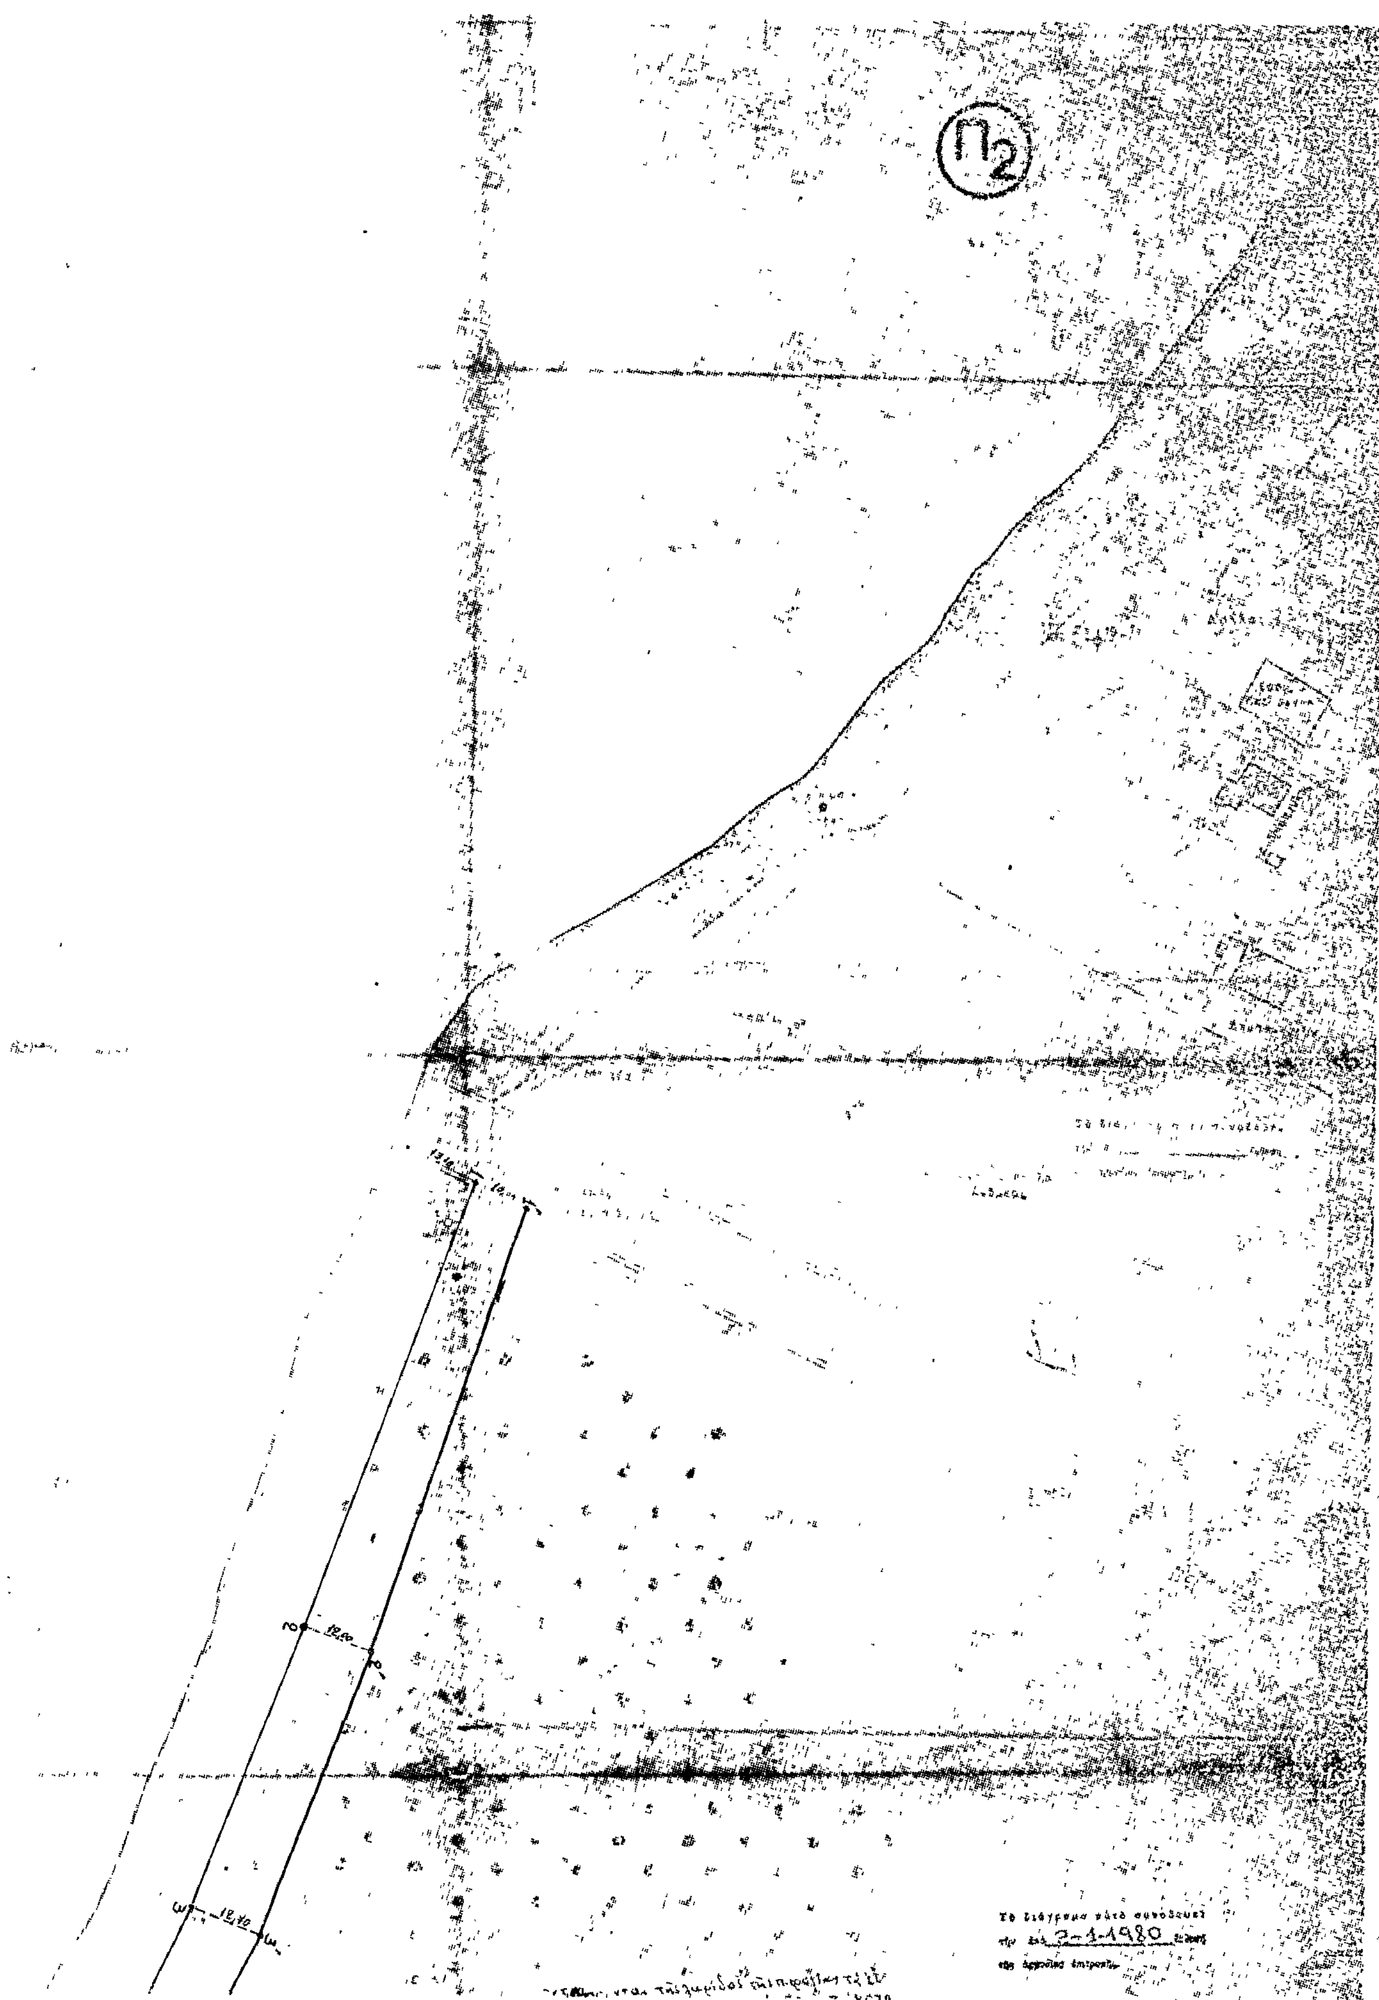
Π2
12,40
12,40
3-1-1980

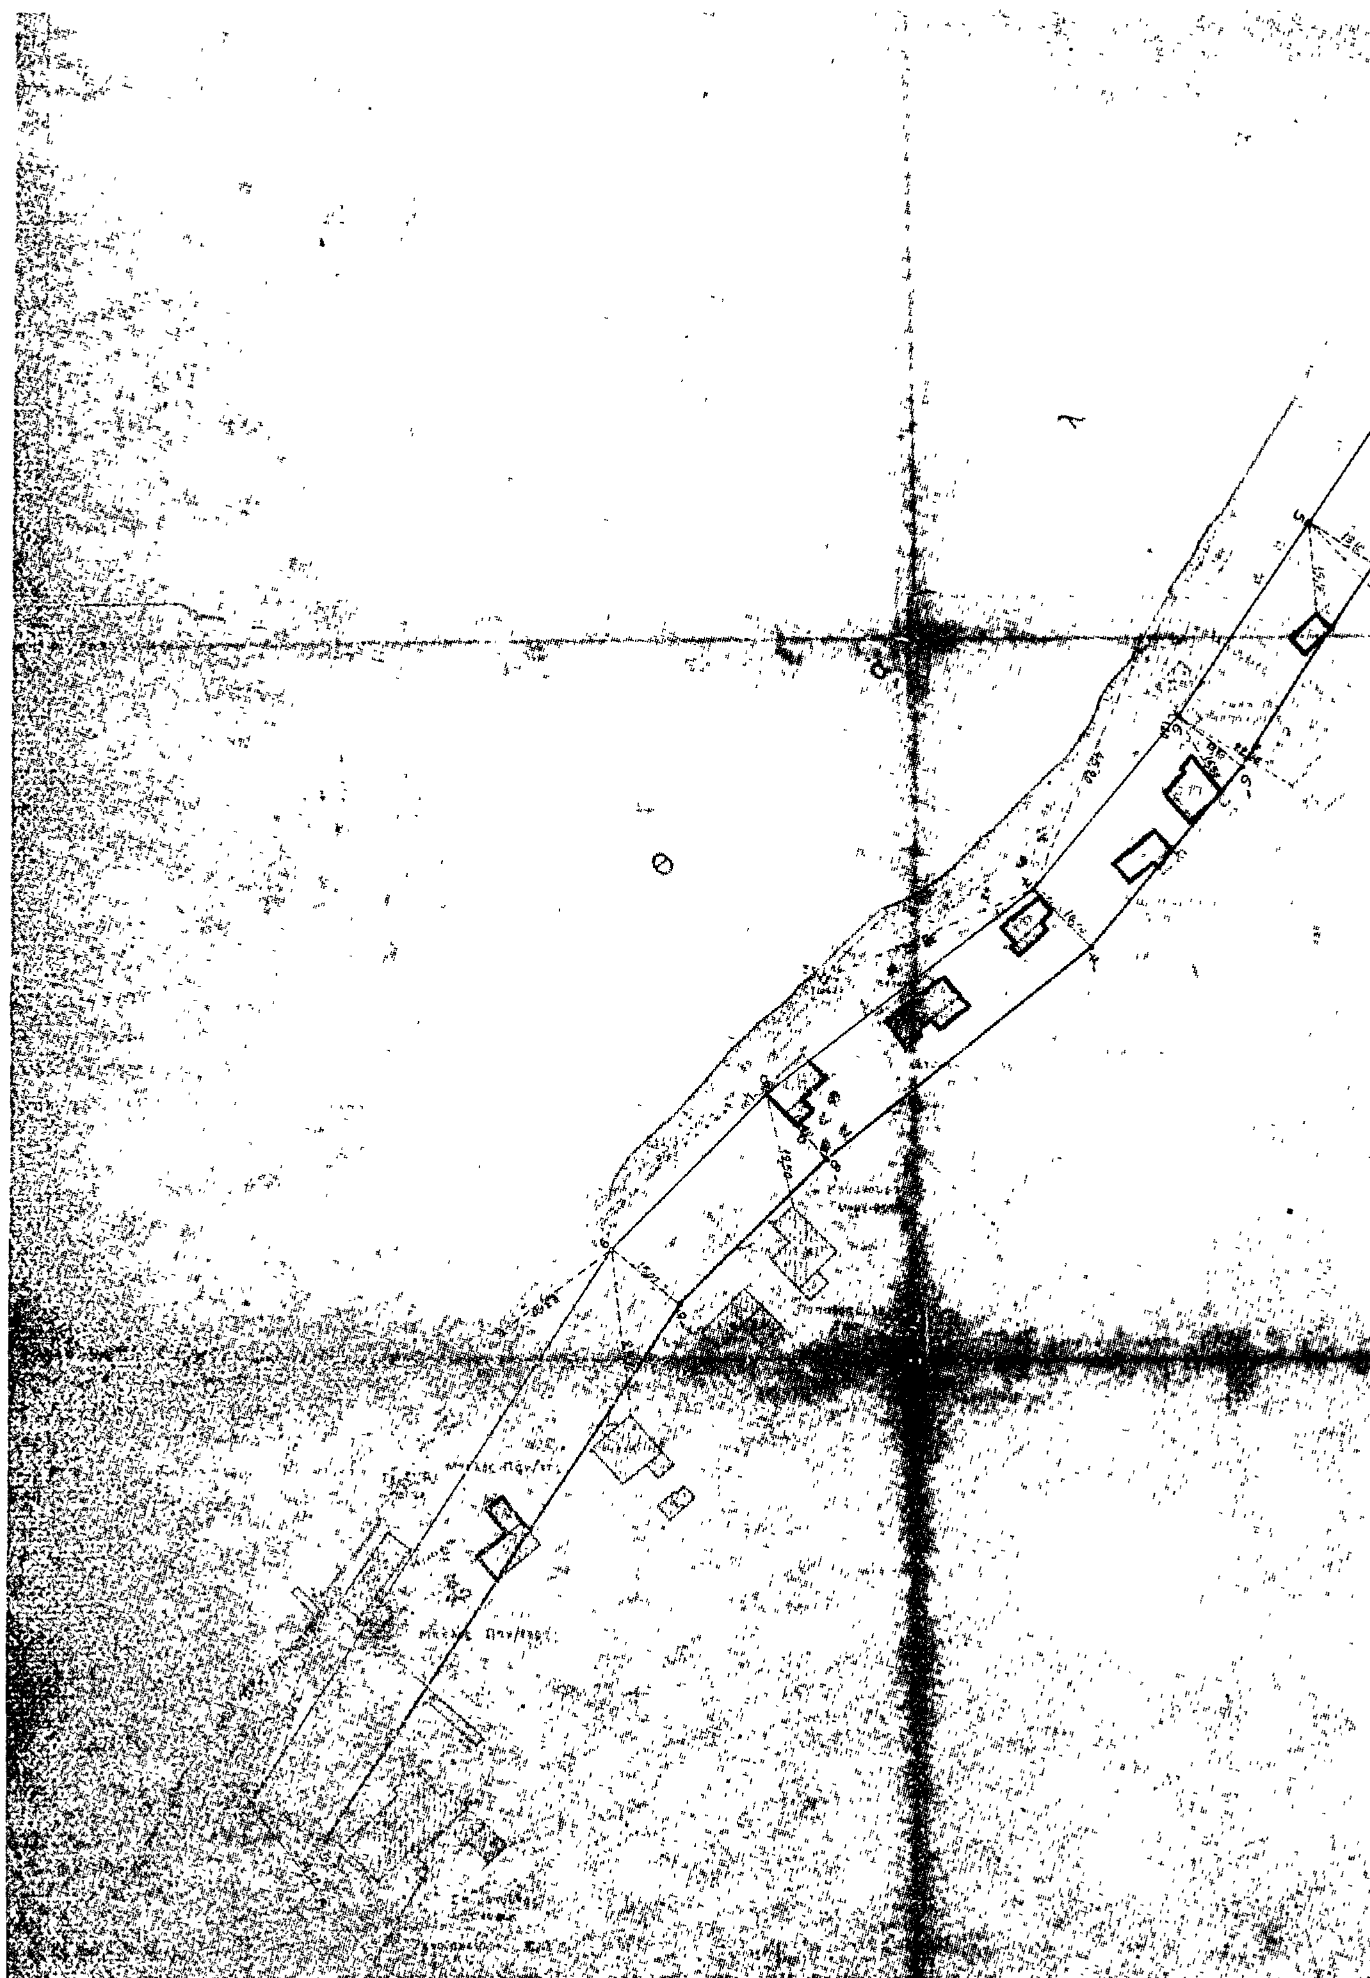

Τό διάγραμμα αυτό συνοδεύει
την ἀπό 3-1-1980 ἔκθεσι
τῆς ἁρμοδίας ἐπιτροπῆς

ΥΠΟΜΝΗΜΑ

Η ΕΠΙΤΡΟΠΗ

ΥΠΟΥΡΓΕΙΟ ΟΙΚΟΝΟΜΙΚΩΝ
ΔΙΕΥΘΥΝΣΗ ΤΕΧΝΙΚΩΝ ΥΠΗΡΕΣΙΩΝ
ΤΜΗΜΑ Α'

ΤΟΠΟΓΡΑΦΙΚΟ ΔΙΑΓΡΑΜΜΑ Σύνολο φύλλων 5
ΚΛΙΜΑΚΑ 1:500 Αρ. φύλλου 2

ΝΟΜΟΣ: ΑΧΑΙΑΣ
ΘΕΣΗ: Από πλαζ Ε.Ο.Τ (Μπαζαΐτικα) μέχρι Ξενοδοχείο ΡΙΟΝ
ΑΡΜΟΔ. ΟΙΚΟΝ.ΕΦΟΡΙΑ Β' ΠΑΤΡΩΝ
ΑΡΙΘ. Δ/ΓΗΣ. ΥΠ. ΟΙΚΟΝΟΜΙΚΩΝ
ΑΡΙΘ. ΠΡΩΤΟΚΟΛΛΟΥ

Ἀριθ. 4113 (3)

Περὶ καθορισμοῦ χειμερίου κύματος εἰς θέσιν «Γερακινὴ» Πολυγύρου Χαλκιδικῆς.

Ο ΝΟΜΑΡΧΗΣ ΧΑΛΚΙΔΙΚΗΣ

Ἔχοντες ὑπ' ὄψει:

1. Τὰς διατάξεις τοῦ Ν. 3200/1955 «περὶ διοικητικῆς ἀποκεντρώσεως».

2. Τὰς διατάξεις τοῦ Α.Ν. 2344/1940 «περὶ αἰγιαλοῦ καὶ παραλίας».

3. Τὰς διατάξεις τοῦ Α.Ν. 263/1968 «περὶ τροποποιήσεως καὶ συμπληρώσεως τῶν διατάξεων περὶ Δημοσίων Κτημάτων».

4. Τὴν ἀπὸ 12.8.1980 ἔκθεσιν τῆς, ὑπὸ τοῦ ἄρθρου 5 Α.Ν. 263/1968 προβλεπομένης ἐπιτροπῆς καθορισμοῦ ὁρίων αἰγιαλοῦ ἐπὶ τῆς ἀνωτέρω περιοχῆς.

5. Τὸ ἀπὸ Ἰουνίου 1975 τοπογραφικὸν καὶ ὑψομετρικὸν διάγραμμα τῆς ὡς ἄνω περιοχῆς νομίμως τεθεωρημένον ὑπὸ τῆς Διευθύνσεως Τεχνικῶν Ὑπηρεσιῶν τοῦ Ὑπουργείου Οἰκονομικῶν ἀπὸ 10.7.1975.

6. Τὴν ὑπ' ἀριθ. Φ.187.2./510/80/19.8.80 σύμφωνον γνώμην τοῦ Ἀρχηγείου Ναυτικοῦ, ἀποφασίζομεν:

Ἐπικυροῦμεν τὴν ἀπὸ 12.8.80 ἔκθεσιν τῆς ἐπιτροπῆς καθορισμοῦ τῶν ὁρίων αἰγιαλοῦ, ὡς καὶ τὸ συνοδεῦον τὴν ἔκθεσιν ταύτην τοπογραφικὸν καὶ ὑψομετρικὸν διάγραμμα εἰς θέσιν «Γερακινὴ» Πολυγύρου Χαλκιδικῆς καὶ ἀνατίθεμεν τὰς περαιτέρω ἐνεργείας ἐπὶ τοῦ θέματος τούτου εἰς τὸν Οἰκονομικὸν Ἔφορον Πολυγύρου.

Ἡ ἀπόφαση αὐτὴ νὰ δημοσιευθεῖ στὴν Ἐφημερίδα τῆς Κυβερνήσεως.

Ἐν Πολυγύρῳ τῇ 26 Αὐγούστου 1980

Ὁ Νομαρχῶν Διευθυντὴς
Γ. ΖΑΧΙΔΗΣ

ΕΚΘΕΣΗ ΕΠΙΤΡΟΠΗΣ
ΤΩΝ ΟΡΙΩΝ ΑΙΓΙΑΛΟΥ — ΠΑΡΑΛΙΑΣ

Πολύγυρος σήμερα τὴν 12.8.1980 ἡμέρα Τρίτη ἡ Ἐπιτροπὴ καθορισμοῦ τῶν ὁρίων τοῦ αἰγιαλοῦ καὶ παραλίας ἀποτελουμένη σύμφωνα μὲ τὸ ἄρθρο 74 τοῦ Π.Δ. 636/1977 ἀπὸ τούς:

α) Μιχαὴλ Μητρούδη Ἀναπληρωτοῦ Οἰκον. Ἐφόρου Πολυγύρου, ὡς Προέδρου.
β) Νικολάου Φίστα, Ἀν/τοῦ Δ.Τ.Υ. Νομοῦ Χαλκιδικῆς, ὡς μέλους.
γ) Γεωργίου Γρηγοράκου, Ἀντιπλοιάρχου Λ.Σ.

Ἀφοῦ συνῆλθε στὸ κατάστημα τῆς Οἰκον. Ἐφορίας Πολυγύρου γιὰ νὰ προβεῖ στὸ καθορισμὸ τῶν ὁρίων τοῦ αἰγιαλοῦ καὶ παραλίας στὴν περιοχὴ «Γερακινὴ» Πολυγύρου Χαλκιδικῆς, ἔλαβε ὑπόψη:

1. Τὸ ἀπὸ Ἰούλιο 1975 τοπογραφικὸ καὶ ὑψομετρικὸ διάγραμμα τοῦ μηχανικοῦ Γ. Ἀσημακόπουλου μὲ κλίμακα 1.:500 ποὺ θεωρήθηκε τὴν 10.7.1975 ἀπὸ τὸν Νομομηχανικὸ τοῦ Ὑπουργείου Οἰκονομικῶν Γρηγ. Ξηρογιάννη.

2. Τὶς διατάξεις τοῦ Α.Ν. 1540/1938 ὅπως τροποποιήθηκε μὲ τὸν Α.Ν. 2344/1940 καὶ τὸν Α.Ν. 263/1968 καὶ μὲ τὶς ὁποῖες ὁ καθορισμὸς τῆς οριογραμμῆς τοῦ αἰγιαλοῦ γίνεται ἐπὶ τοπογραφικοῦ καὶ ὑψομετρικοῦ διαγράμματος χαρασσομένης σ' αὐτὸ ἐρυθρὰ γραμμὴ γιὰ τὴν οριογραμμὴ τοῦ αἰγιαλοῦ—κίτρινη γραμμὴ γιὰ τὴν ὁριογραμμὴ τῆς παραλίας καὶ κυανῆς γραμμῆς γιὰ τὸν παλαιὸ αἰγιαλὸ σὲ περίπτωση κατὰ τὴν ὁποία ἕνεκα προσχώσεως ἢ ἄλλης αἰτίας εἶναι ἐμφανὲς ὅτι κατὰ τὸν χρόνο ποὺ ἐνεργεῖται ὁ καθορισμός, ὁ αἰγιαλὸς εἶναι διάφορος τοῦ, εἰς στὸ παρελθὸν τοιούτου κλπ., ὅτε δύναται νὰ καθορισθεῖ ἡ παλαιὰ θέση τοῦ αἰγιαλοῦ, ἡ ὑφισταμένη μέχρι τοῦ ἔτους 1884, ἐὰν ὑφίστανται κατοχαὶ ἰδιωτῶν ἢ καὶ πρότερον ἂν δὲν ὑφίστανται τοιαῦται.

3. Τὰς ἀριθ. 64/1959 καὶ 630/1964 γνωμοδοτήσεις τοῦ Ν.Σ.Κ.

4. Τὰς ἐκ τῆς ἐνεργηθείσης τὴν 16.6.80 αὐτοψίας προκύψαντα στοιχεία.

5. Ἐξαιροῦνται τῆς λωρίδος τῆς παραλίας τὰ ὑφιστάμενα κτίσματα ἢ τμήματα κτισμάτων, σύμφωνα μὲ τὸ ἄρθρο 5 παρ. 1 Α.Ν. 2344/1940 καὶ γνωμοδοτήσει Ν.Σ.Κ. 634/1964.

6. Τὸ ἀριθ. 187.2/486/80/1712/9.8.80 ἔγγραφο τοῦ Γ.Ε.Ν. βάσει τῶν ὁποίων γίνανε οἱ διορθώσεις.

Ἀποφασίζει:

Καθορίζει ἐπὶ τοῦ ἀνωτέρω διαγράμματος:

α) Διὰ συνεχοῦς ἐρυθρᾶς γραμμῆς τὴν ὁριογραμμὴ τοῦ αἰγιαλοῦ 1.2...8.
β) Διὰ συνεχοῦς κιτρίνης γραμμῆς τὴν ὁριογραμμὴ τῆς παραλίας 1'.2'...9'.
γ) Διὰ συνεχοῦς κυανῆς γραμμῆς τὴν ὁριογραμμὴ τοῦ παλαιοῦ αἰγιαλοῦ 1''.2''...9''.

Ἡ κυανὴ γραμμὴ καταλαμβάνει χώρους ὡς ἐπὶ τὸ πλεῖστον μὴ ἰδιωτικοὺς ἀλλὰ κοινόχρηστους.

Ἀκριβὲς ἀντίγραφον


Ἐν Πολυγύρῳ τῇ 12 Αὐγούστου 1980

Ὁ Ἐφορ. Γραμματεὺς

Ὁ Πρόεδρος
ΜΙΧΑΗΛ ΜΗΤΡΟΥΔΗΣ

Τὰ Μέλη
ΝΙΚ. ΦΙΣΤΑΣ — ΓΕΩΡΓ. ΓΡΗΓΟΡΑΚΟΣ

Τοπογραφικόν διάγραμμα

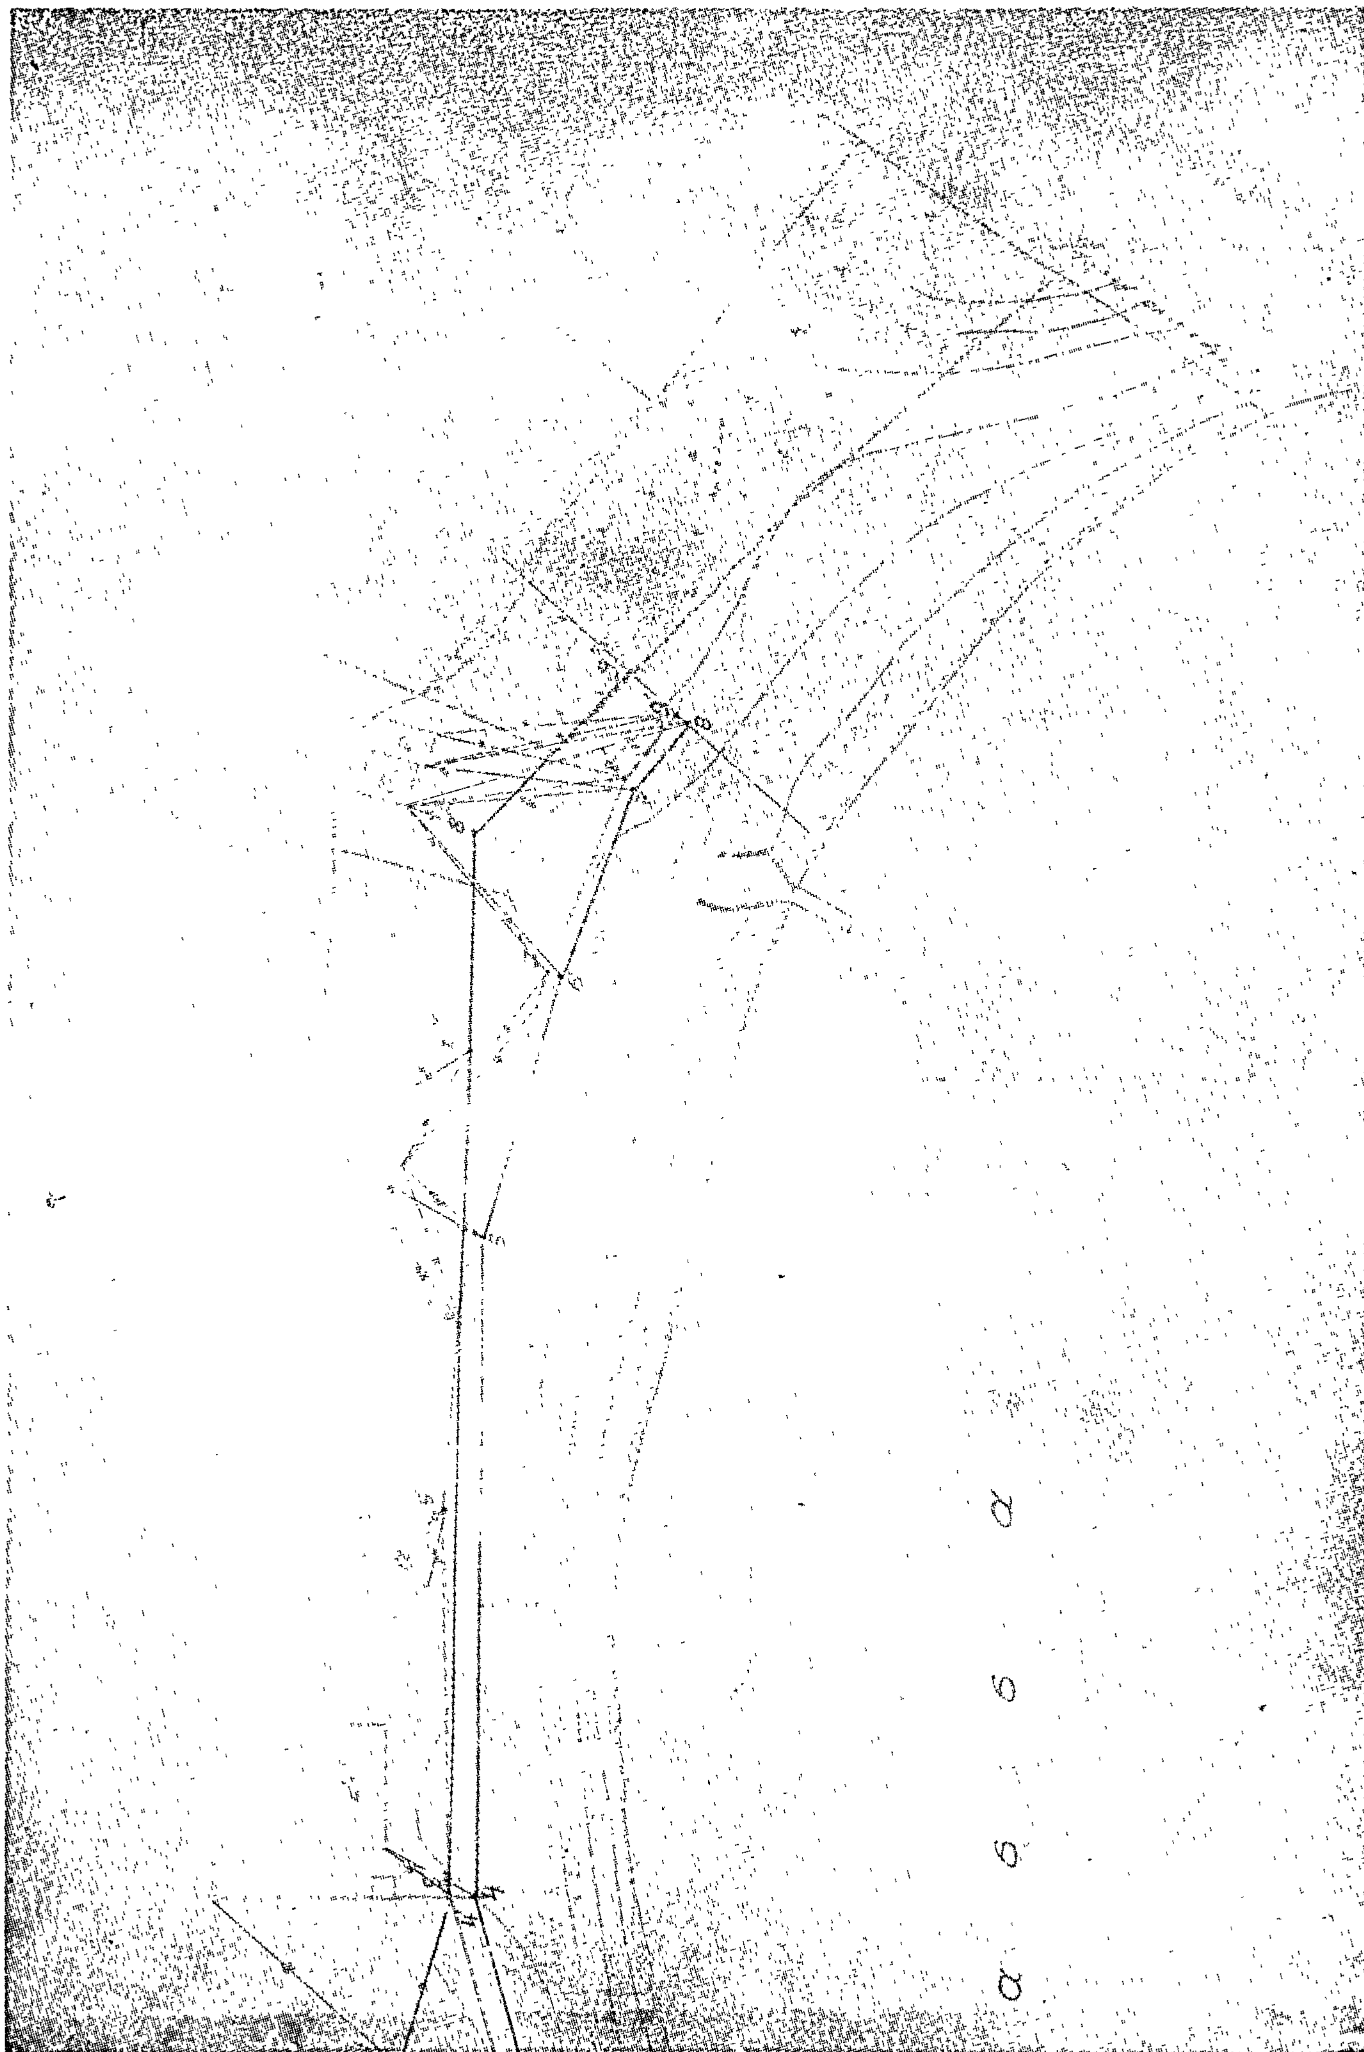

'Αριθ. 2908 (4)

Περὶ κηρύξεως ὡς ἀναδασωτέας ἐκτάσεως 2.257,40 στρεμμάτων στὴν θέση «Δεξαμενὴ — Μαράθι» τῆς κοινότητος Στερνῶν τοῦ Ν. Χανίων.

Ο ΝΟΜΑΡΧΗΣ ΧΑΝΙΩΝ

Ἔχοντας ὑπόψη:

1. Τὶς περὶ διοικητικῆς ἀποκεντρώσεως διατάξεις.
2. Τὶς διατάξεις τοῦ Ν. 998/79 «περὶ προστασίας τῶν δασῶν καὶ τῶν δασικῶν ἐν γένει ἐκτάσεων τῆς χώρας» καὶ συγκεκριμμένα:

α) Τὸ ἄρθρο 41 παρ. 1
β) Τὸ ἄρθρο 38 παρ. 1
3. Τὴ διαταγή, τοῦ Ὑπουργείου Γεωργίας 160417/1180/8.7.80 ἀποφασίζουμε:

Κηρύσσουμε ὡς ἀναδασωτέα μὲ σκοπὸ τὴν διατήρηση τοῦ δασικοῦ χαρακτῆρα καὶ τὴν προστασία γιὰ τὴν ἐπαναδημιουργία μὲ φυσικὴ ἀναγέννηση τῆς δασικῆς βλαστήσεως ποὺ κάηκε, δασικὴ ἔκταση ἐμβαδοῦ 2.257,40 στρεμμάτων ποὺ βρίσκεται στὴν θέση «Δεξαμενὴ — Μαράθι» τῆς Κοινότητος Στερνῶν καὶ προσδιορίζεται ἀπὸ τὰ στοιχεῖα Α, Β, Γ, Δ,Ε, Ζ, Η, Θ, Ι, Κ, Λ, Μ, Ν, Ξ, Ο, Π, Ρ, Σ, Τ, Υ, Φ, Χ, Ψ, Ω ὅπως φαίνονται στὸ συνημμένο σχεδιάγραμμα, θεωρημένο ἀπὸ τὸν Δ/ντὴ Δασῶν τὸ ὁποῖο ἀποτελεῖ ἀναπόσπαστο μέρος τῆς ἀποφάσεως αὐτῆς καὶ ἔχει ὅρια:


'Ανατολικά: Τὸν Κόλπο τῆς Σούδας.
Δυτικά: Τὶς θέσεις Χοντρὴ Χαλέπα, Βίγλες, Πάνω Λάμια καὶ Κουτσῆς κεφάλι.
Βόρεια: Τὴν θέση Καμάρες.
Νότια: Τὶς θέσεις Κάμπος καὶ Μαράθι.

Τῆς κηρύξεως ὡς ἀναδασωτέας ἐξαιρεῖται τμῆμα τῆς ἐν λόγῳ ἐκτάσεως ποὺ ἐμφαίνεται στὸ συμημμένο τοπογραφικὸ διάγραμμα μὲ τὰ στοιχεῖα α, β, γ, δ, ε ἐμβαδοῦ 73,70 στρεμμάτων ποὺ καλύπτεται ἀπὸ γεωργικὲς καλλιέργειες.

Ἡ ἀπόφαση αὐτὴ νὰ δημοσιευθεῖ στὴν 'Εφημερίδα τῆς Κυβερνήσεως.

Χανιά, 8 'Οκτωβρίου 1980

Ὁ Νομάρχης
Γ. ΧΑΡΑΛΑΜΠΟΠΟΥΛΟΣ

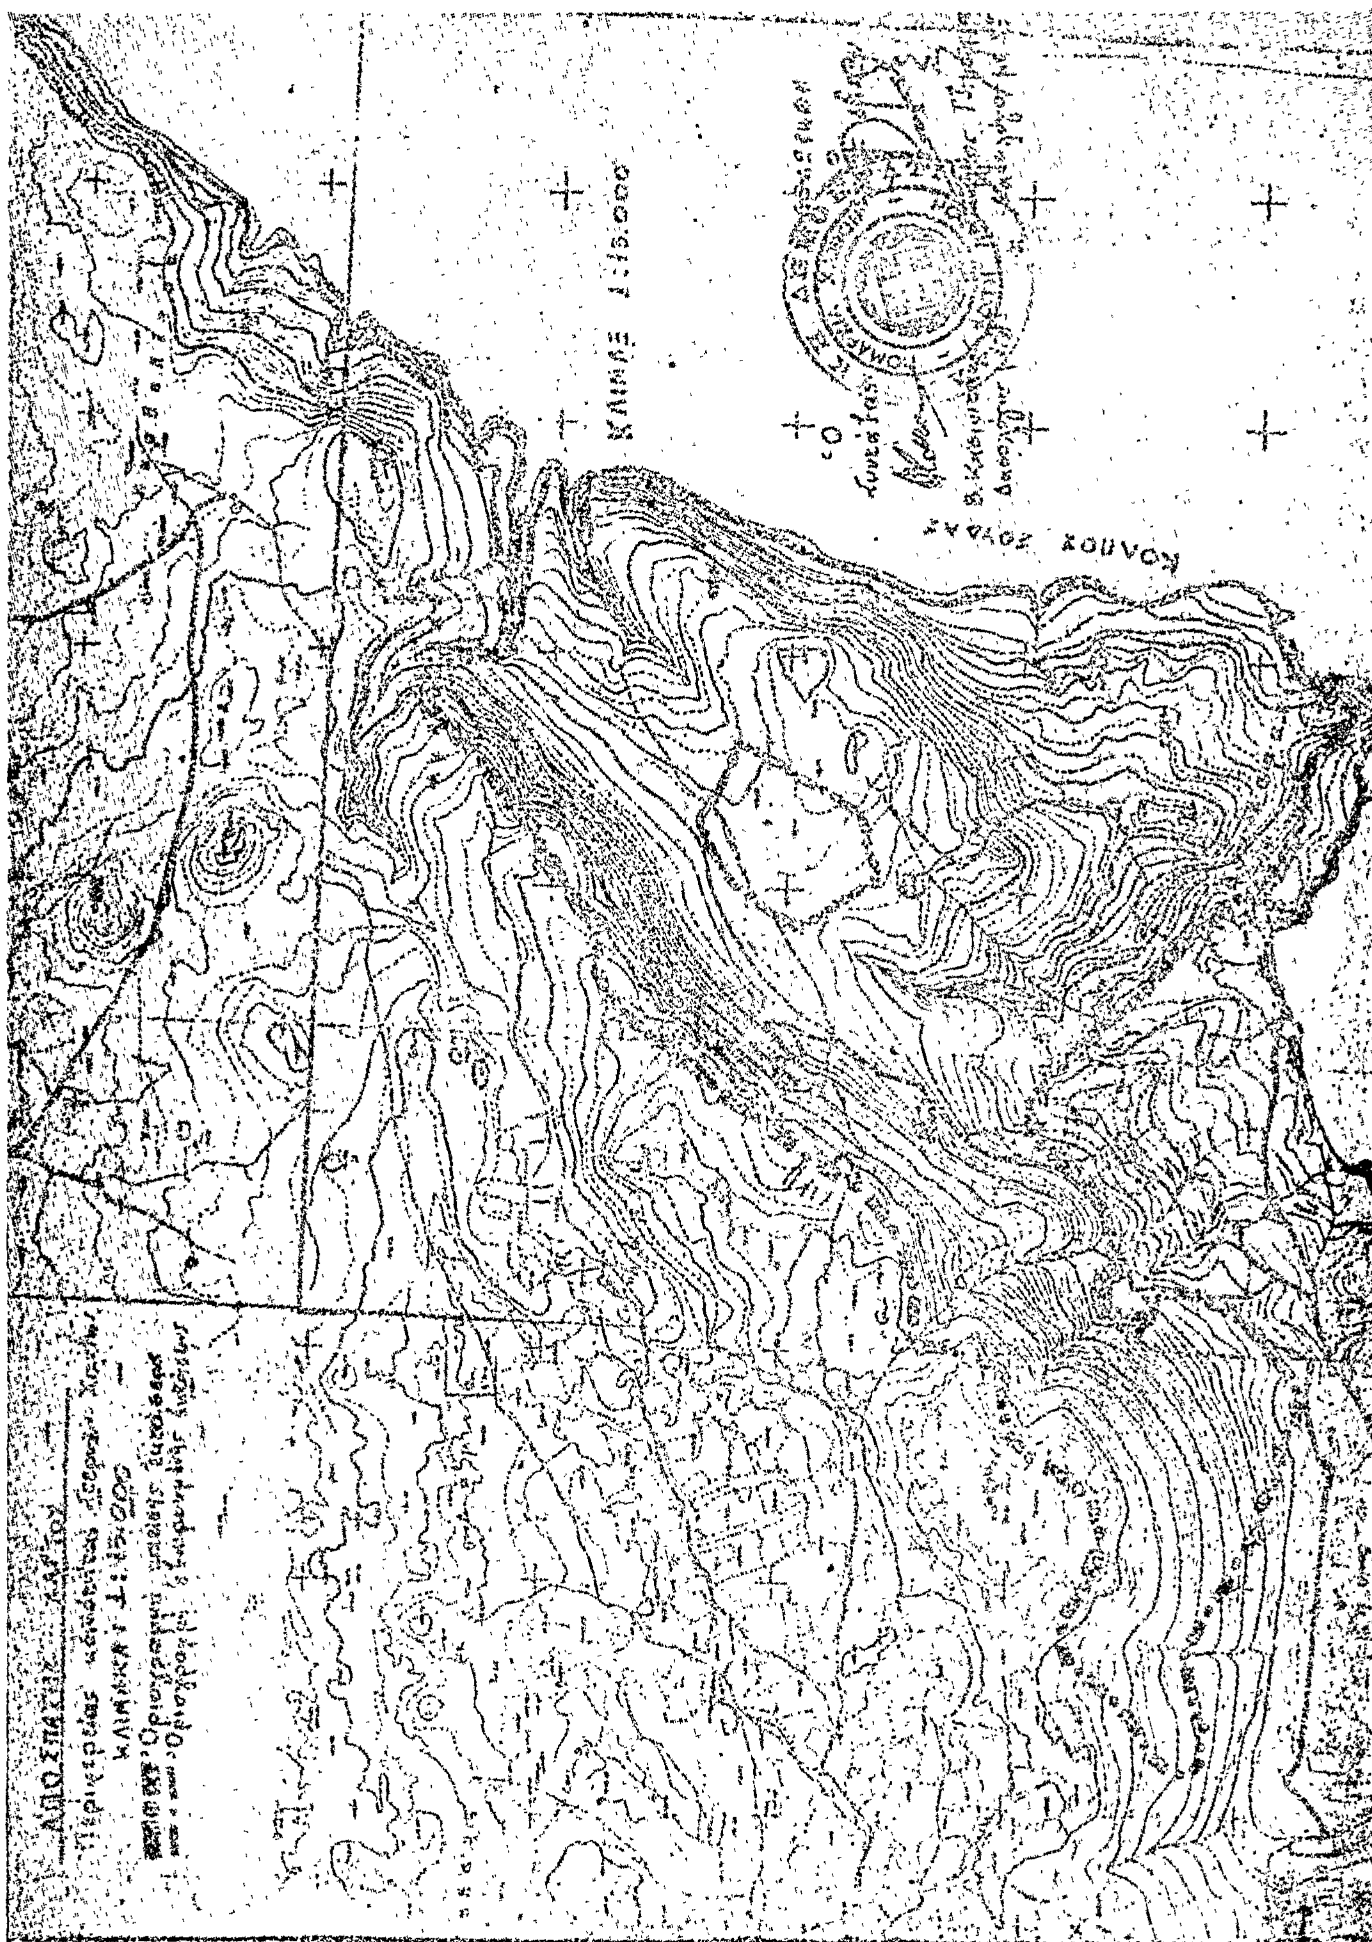
ΚΛΙΜΑΞ 1:15.000

ΤΟΠΟΓΡΑΦΙΚΟ ΔΙΑΓΡΑΜΜΑ
ΚΗΡΥΞΗΣ ΔΑΣΙΚΗΣ ΕΚΤΑΣΕΩΣ
ΣΤΗ ΘΕΣΗ «ΔΕΣΜΕΝΗ-ΜΑΡΑΘΙ» ΤΗΣ
ΚΟΙΝΟΤΗΤΑΣ ΣΤΥΛΩΝ ΤΟΥ Ν. ΧΑΝΙΩΝ
ΚΛΙΜΑΞ 1:10.000

'Αριθ. 2099 (5)

Περὶ κηρύξεως ὡς ἀναδασωτέας ἐκτάσεως 12.000 στρεμμάτων στὶς θέσεις «Μεγάλη Ράχη», «'Αξοβεριά» καὶ «Κουκουδότσουμπος» τῶν Κοινοτήτων Σιδηροῦντος, 'Αναβάτου καὶ Αὐγωνύμων, τοῦ Νομοῦ Χίου.

Ο ΝΟΜΑΡΧΗΣ ΧΙΟΥ

"Εχοντας ὑπόψη:

1. Τὶς περὶ διοικητικῆς ἀποκεντρώσεως διατάξεις.

2. Τὶς Δ/ξεις τοῦ Ν. 998/79 «περὶ προστασίας τῶν δασῶν καὶ τῶν δασικῶν ἐν γένει ἐκτάσεων τῆς χώρας» καὶ συγκεκριμένα:

α) τοῦ ἄρθρου 41 παρ. 1

β) τοῦ ἄρθρου 38 παρ. 1

3. Τὴ Δ/γὴ τοῦ 'Υπουργείου Γεωργίας

α) 160417/1180/8.7.80

4. Τὴν ἀριθ. 2088/4.10.80 πρόταση τῆς Δ/νσεως Δασῶν Χίου περὶ κηρύξεως ἀναδασωτέας τῆς ἀναφερομένης στὸ θέμα ἐκτάσεως, ἀποφασίζουμε:

Κηρύσσουμε ἀναδασωτέα, μὲ σκοπὸ τὴν ἀποκατάσταση τοῦ δασικοῦ της χαρακτήρα, τὴν κοινοτικὴ δασικὴ ἔκταση συνολικοῦ ἐμβαδοῦ 12.000 στρεμμάτων (Κοινοτήτων Σιδηροῦντος στρέμ. 7.750, 'Αναβάτου στέμματα 2.750, Αὐγωνύμων στρ. 1500) ποὺ βρίσκεται στὶς θέσεις «Μεγάλη Ράχη», «'Αξοβεριά» καὶ «Κουκουδότσουμπος», τῶν προαναφερομένων Κοινοτήτων καὶ προσδιορίζεται ἀπὸ τὰ στοιχεῖα ΑΒΓΔΙΚΛΖΗΘΑ, ὅπως φαίνονται στὸ συμημμένο ἀπόσπασμα Χάρτου Κλίμακος 1:20.000 τοῦ Νομοῦ Χίου, τὸ ὁποῖο ἀποτελεῖ ἀναπόσπαστο μέρος τῆς ἀποφάσεως αὐτῆς καὶ ἔχει ὅρια:

'Ανατολικά: Ρεῦμα 'Ελίντας.

Δυτικά:' Αγροτικὴ περιοχὴ Κοινότητος Σιδηροῦντος.

Βόρεια: Κοινοτικὸν δάσος Διευχῶν, 'Επαρχιακὴ ὁδὸς Χίου — Βολισσοῦ καὶ Κοινοτικὸν δάσος Πυτιοῦς.

Νότια: 'Αγροτικὴ ὁδὸς Μετόχι — 'Ελίντας.

'Η ἀποκατάσταση τοῦ δασικοῦ χαρακτήρα τῆς ἀνωτέρω καείσης ἐκτάσεως θὰ γίνει μὲ φυσικὴ ἀναγέννηση, ἐλλείψει πιστώσεων γιὰ τεχνητὴ ἀναδάσωση ἀπὸ τοὺς δασοκτήμονες.

'Η ἀπόφαση αὐτὴ νὰ δημοσιευθεῖ στὴν 'Εφημερίδα τῆς Κυβερνήσεως.


Χίος 6 'Οκτωβρίου 1980

'Ο Νομαρχῶν Διευθυντὴς
Γ. ΒΑΛΣΑΜΟΠΟΥΛΟΣ

ΥΠΟΜΝΗΜΑ
: Ἐπαρχιακὴ ὁδός
: Ἀγροτικὴ ὁδός
: ὅρια ἀναδασωτέας ἐκτάσεως
: καείσα ἔκτασις
ὅρια κοινοτήτων

Πλατάνι
Παππαλιό
Κομανοῦ Πέτρα
Ὅρμος Μετοχίου
Λίμνος
Κάμπος
Ἄρανα
Ἄγανι
Βαθιά Λαγκάδα
Ὅρμος Ἐλίδας
Καστέλλα
Ὅρμος Τραχηλιού

Χίος 6/10/1980
Ο ΝΟΜΑΡΧΗΣ ΧΙΟΥ
Γ. ΒΑΛΣΑΜΟΠΟΥΛΟΣ

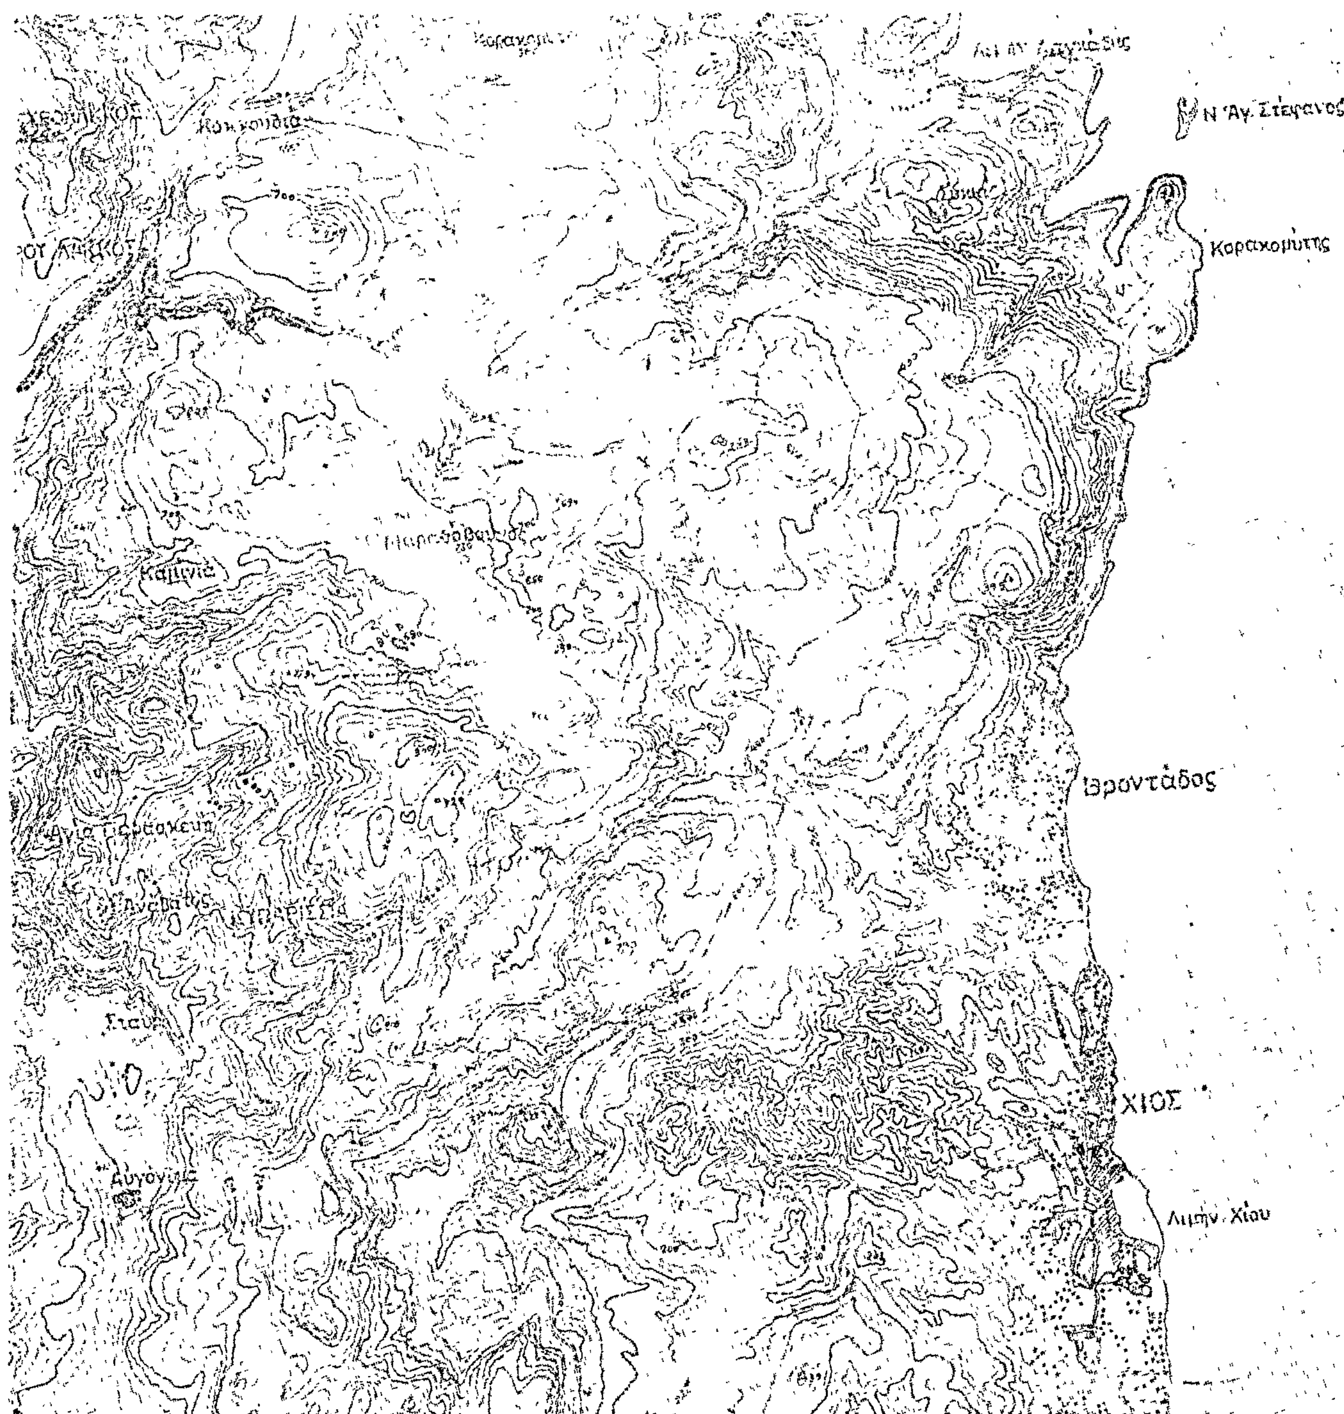
Ν. Άγ. Στέφανος
Κοραχομύτης
Καμινιά
Βροντάδος
ΧΙΟΣ
Λιμήν Χίου